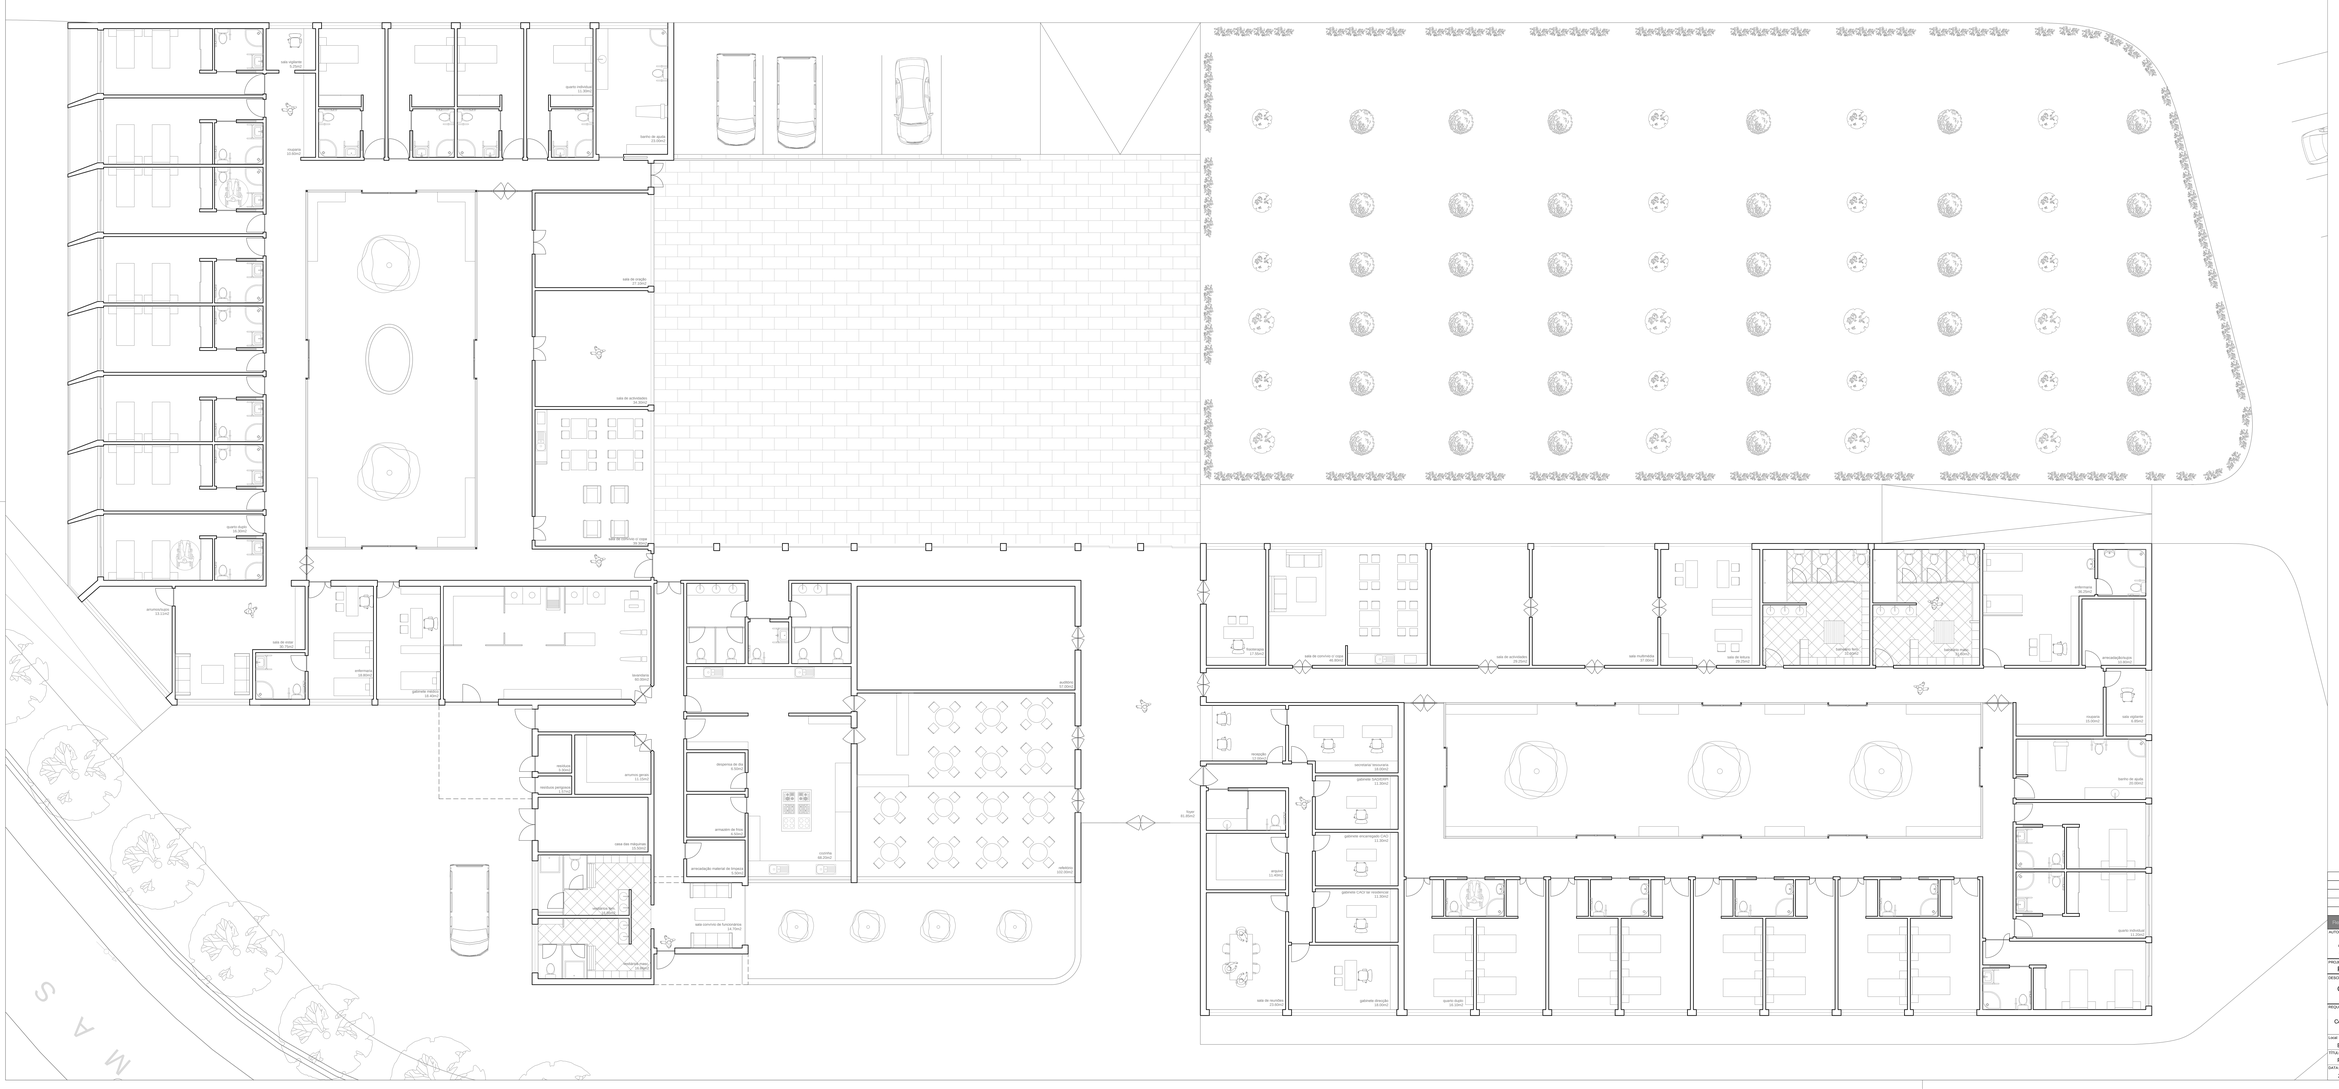

Revisão	Data	Observações

AUTOR:
Arquitécnica, arquitectura e engenharia, Lda.
Av. Aro Descobrimentos - 3680 LIZ Oliveira de Frades
963377738-925448009 - arquitecnicaofl@gmail.com

PROJECTO:
Projecto de Arquitectura

DESIGNAÇÃO:
Centro Social de Belazaima do Chão

N

REQUERENTE:
Centro Social de Belazaima do Chão

ESCALA:
1:100

LOAL:
Belazaima do Chão - Águeda

DES. Nº:
1

TITULO DO DESENHO:
Planta

DATA:
22-12-2015